ZSELICSZENTPÁL
TELEPÜLÉSRENDEZÉSI TERVE

BELTERÜLET SZABÁLYOZÁSI TERV
M=1:2000

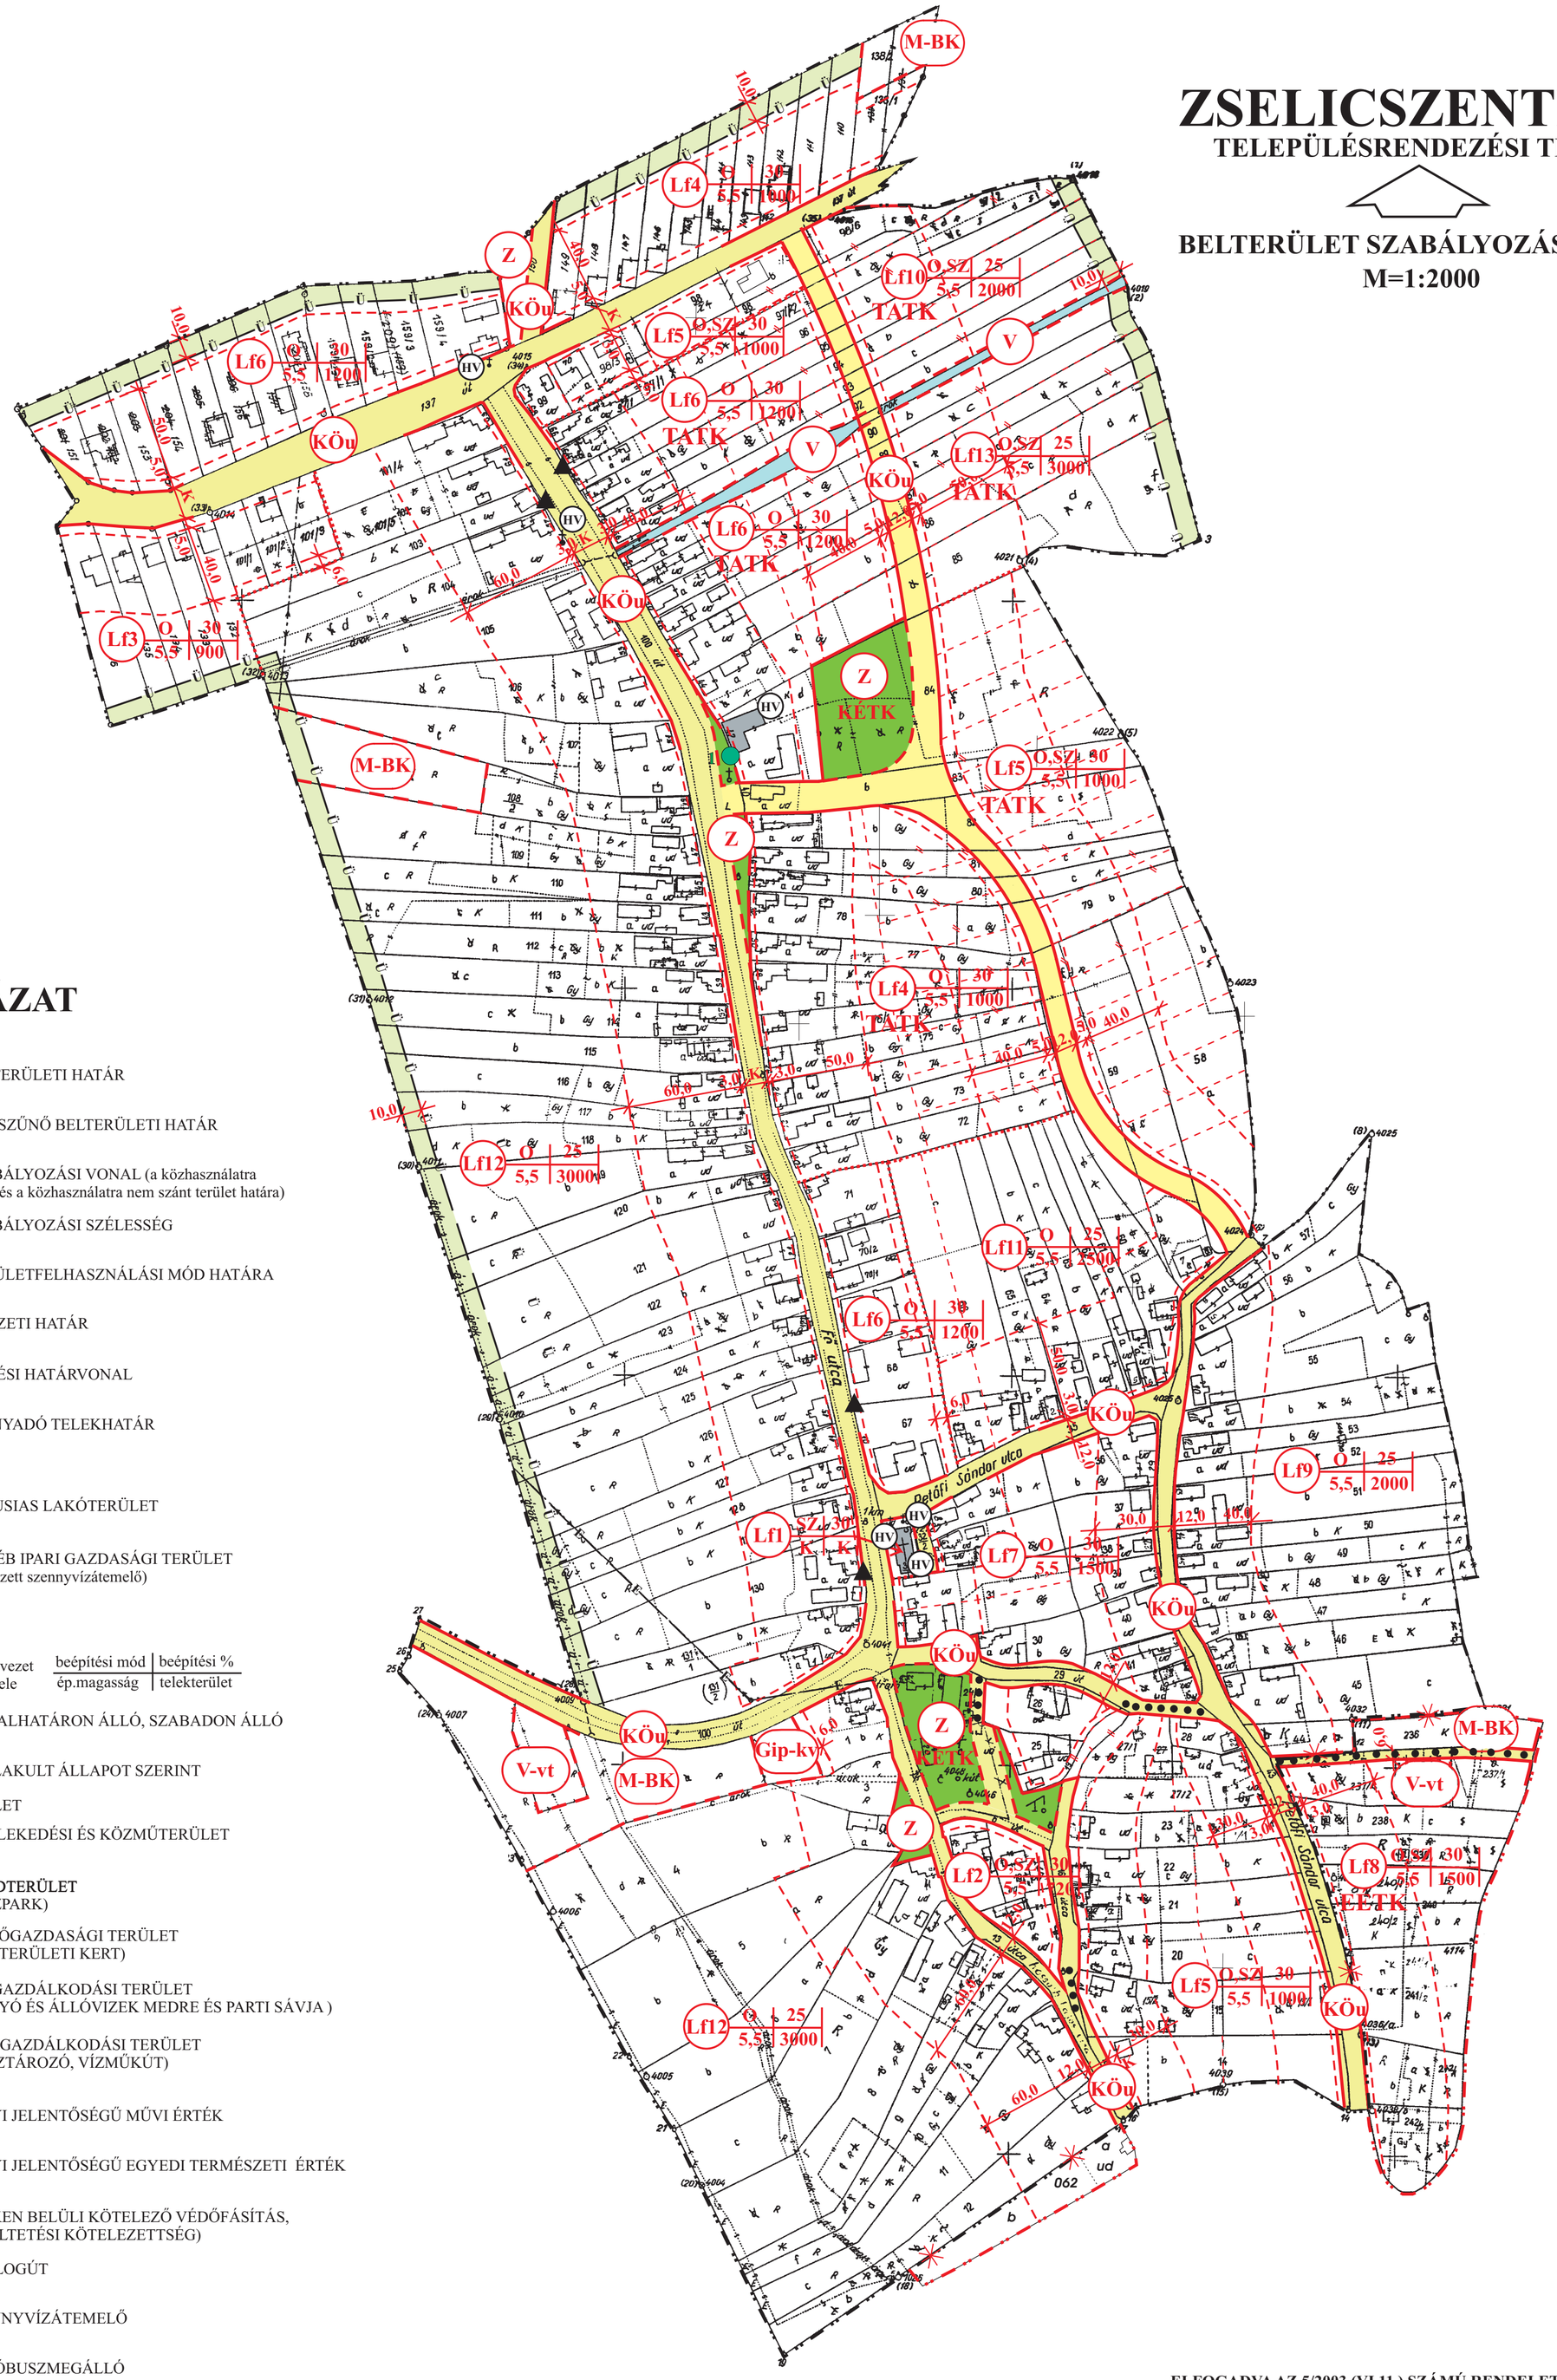

JELMAGYARÁZAT

MEGLÉVŐ TERVEZETT

- BELTERÜLETI HATÁR
- MEGSZŰNŐ BELTERÜLETI HATÁR
- SZABÁLYOZÁSI VONAL (a közhasználatra szánt és a közhasználatra nem szánt terület határa)
- SZABÁLYOZÁSI SZÉLESSÉG (K)
- TERÜLETFELHASZNÁLÁSI MÓD HATÁRA (12,0)
- ÖVEZETI HATÁR
- ÉPÍTÉSI HATÁRVONAL
- IRÁNYADÓ TELEKHATÁR

BEÉPÍTÉSRE SZÁNT TERÜLET

- Lf — FALUSIAS LAKÓTERÜLET
- Gip-kv — EGYÉB IPARI GAZDASÁGI TERÜLET (tervezett szennyvízátemelő)

ÉPÍTÉSI ÖVEZETI ELŐÍRÁS

Lf | O | 30 / 5,5 | 2000

Ép.övezet jele | beépítési mód | beépítési % / ép.magasság | telekterület

- O, SZ — OLDALHATÁRON ÁLLÓ, SZABADON ÁLLÓ
- K — KIALAKULT ÁLLAPOT SZERINT

BEÉPÍTÉSRE NEM SZÁNT TERÜLET

- KÖu — KÖZLEKEDÉSI ÉS KÖZMŰTERÜLET
- Z — ZÖLDTERÜLET (KÖZPARK)
- M-BK — MEZŐGAZDASÁGI TERÜLET (BELTERÜLETI KERT)
- V — VÍZGAZDÁLKODÁSI TERÜLET (FOLYÓ ÉS ÁLLÓVIZEK MEDRE ÉS PARTI SÁVJA)
- V-vt — VÍZGAZDÁLKODÁSI TERÜLET (VÍZTÁROZÓ, VÍZMŰKÚT)

- HV — HELYI JELENTŐSÉGŰ MŰVI ÉRTÉK
- 1 — HELYI JELENTŐSÉGŰ EGYEDI TERMÉSZETI ÉRTÉK
- Ü — TELKEN BELÜLI KÖTELEZŐ VÉDŐFÁSÍTÁS, (BEÜLTETÉSI KÖTELEZETTSÉG)
- GYALOGÚT
- SzÁ — SZENNYVÍZÁTEMELŐ
- AUTÓBUSZMEGÁLLÓ
- KÉTK — KERTÉPÍTÉSZETI TERV KÉSZÍTENDŐ
- TATK — TELEKALAKÍTÁSI TERV KÉSZÍTENDŐ
- EÉTK — ELVI ÉPÍTÉSI ENGEDÉLYTERV KÉSZÍTENDŐ

ELFOGADVA AZ 5/2003.(VI.11.) SZÁMÚ RENDELET MELLÉKLETEKÉNT

PAGONY
Táj- és Kertépítész Iroda
1117 BUDAPEST, PRIELLE K. U. 2.
TELEFON, FAX: (36-1) 206 2878

VIRÁNYI ÉPÍTÉSZ STÚDIÓ

VIRÁNYI ÉPÍTÉSZ STÚDIÓ BETÉTI TÁRSASÁG
7400 KAPOSVÁR, LOSONC UTCA 1. TEL/FAX: 82-511-575

Munka megnevezése: ZSELICSZENTPÁL TELEPÜLÉSRENDEZÉSI TERVE			Rajzszám: **2.3.**
Rajz megnevezése: BELTERÜLET SZABÁLYOZÁSI TERV			
Jelszám: 9/2001	Tervezők: VIRÁNYI ISTVÁN TT1 14-0075/2001	Munkatárs: FUCSKÁR NOÉMI	Dátum: 2002. JÚLIUS